


ÜBERSICHTSPLAN 1:1000

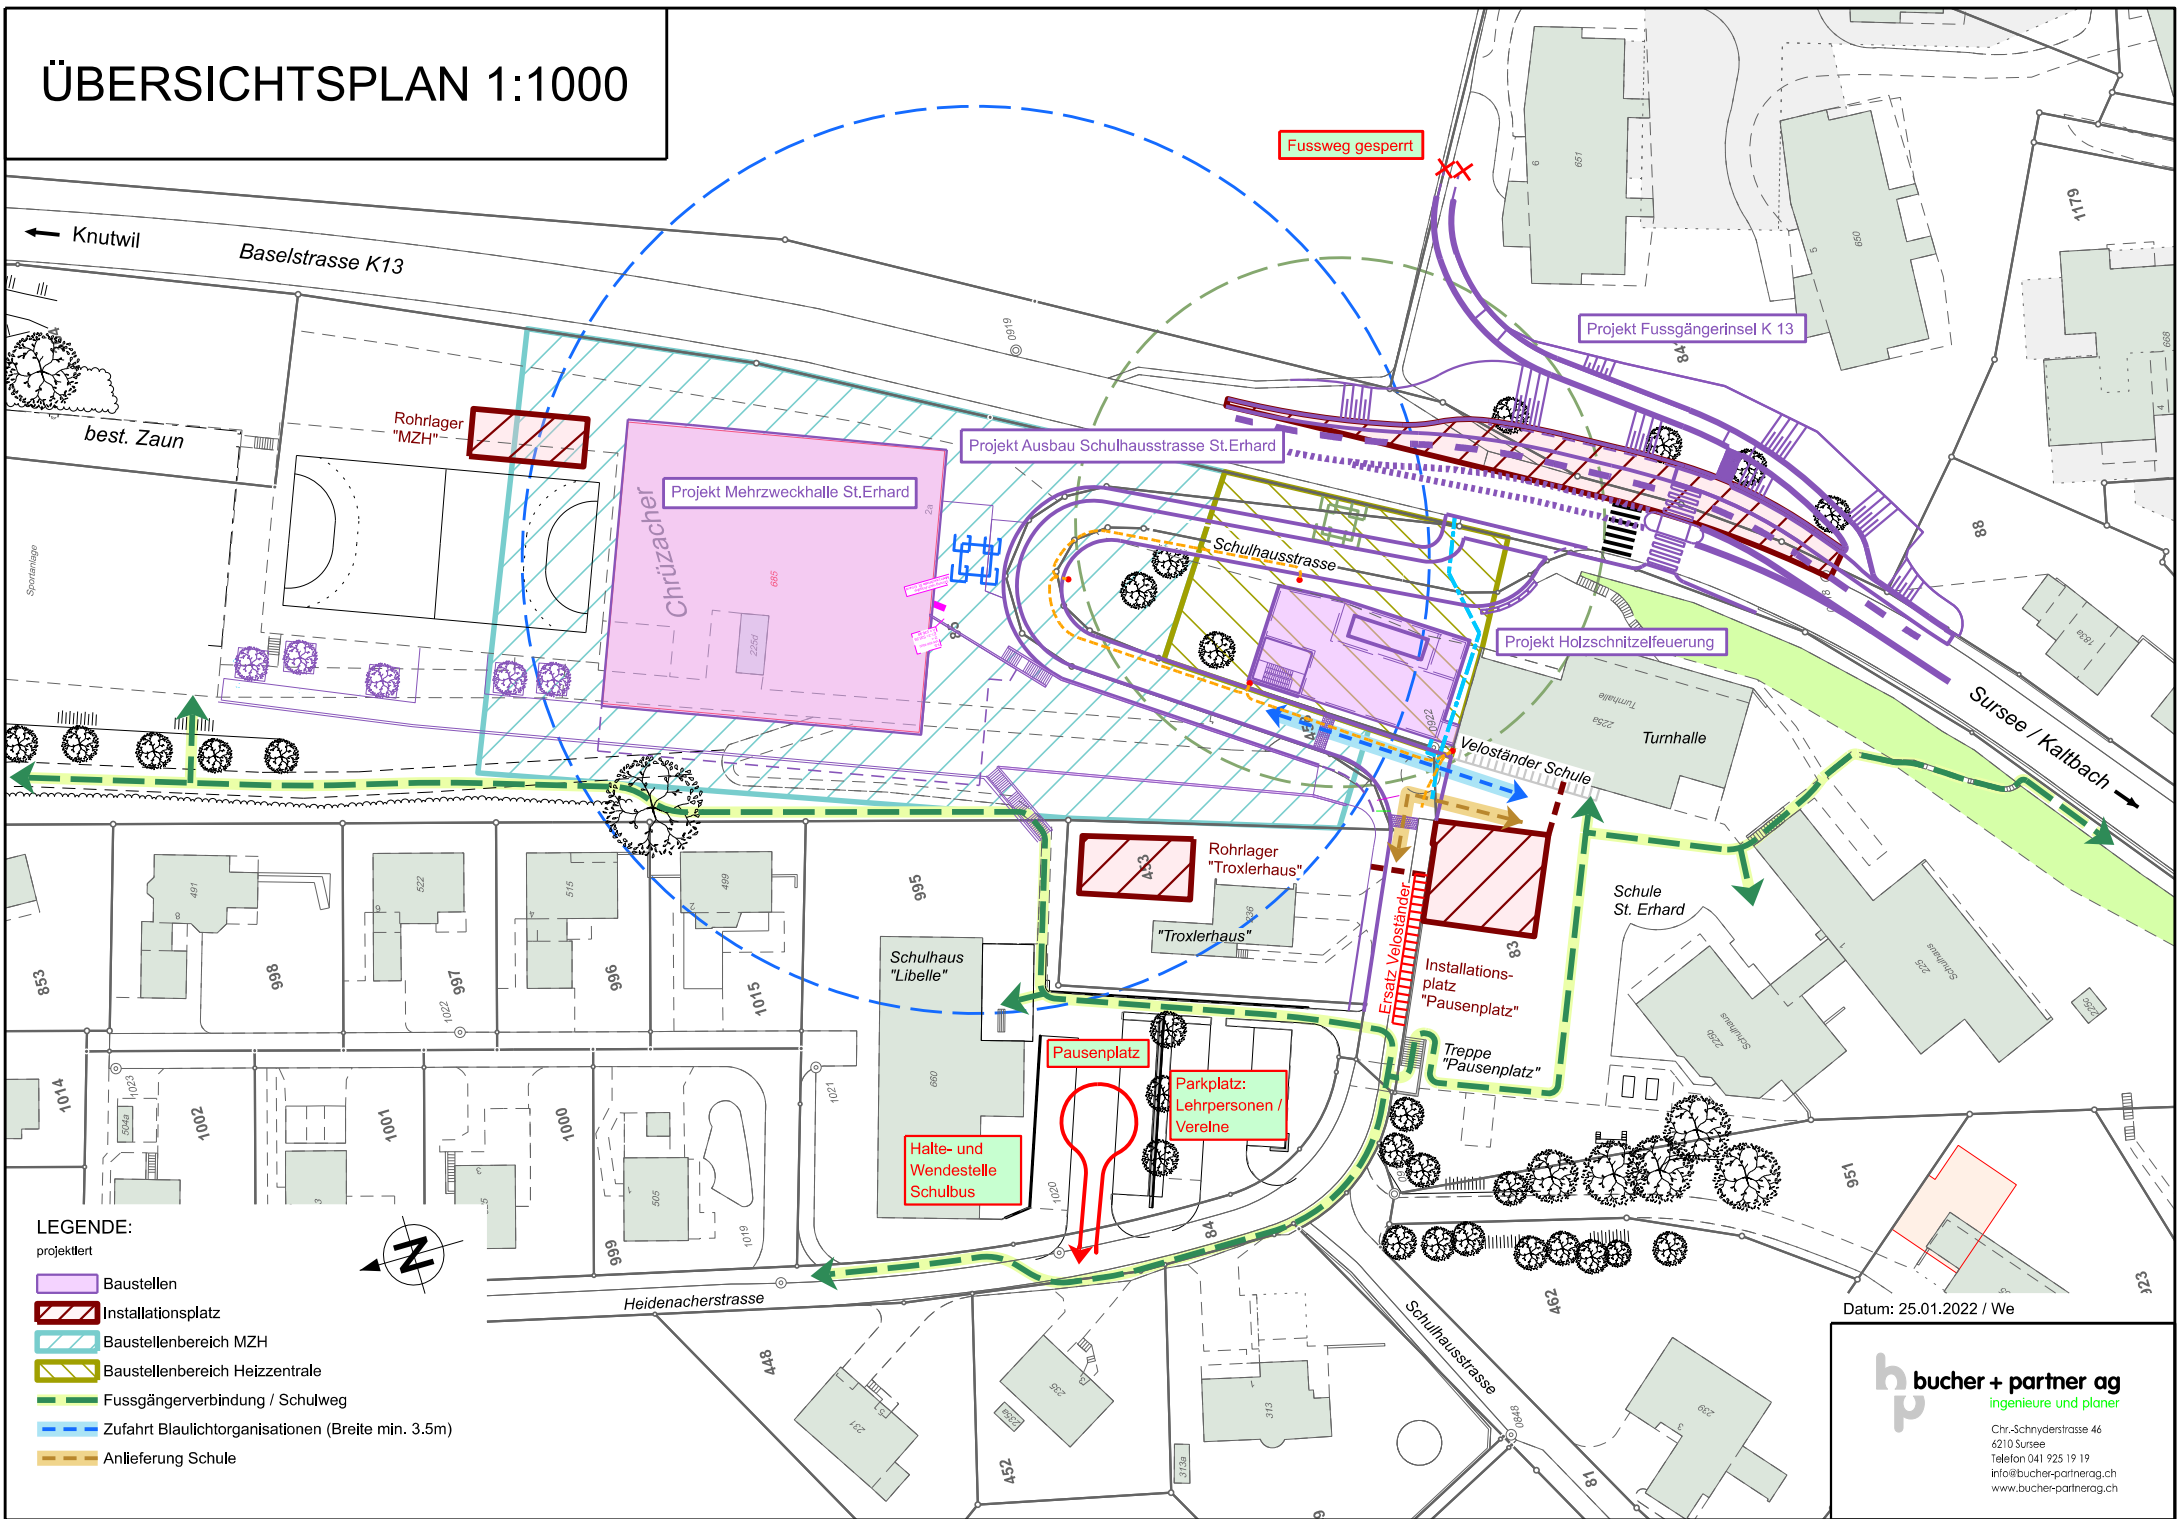

- LEGENDE:**
- projektiert
 - Baustellen
 - Installationsplatz
 - Baustellenbereich MZH
 - Baustellenbereich Heizzentrale
 - Fussgängerverbinding / Schulweg
 - Zufahrt Blaulichtorganisationen (Breite min. 3.5m)
 - Anlieferung Schule

Datum: 25.01.2022 / We

bucher + partner ag
 ingenieure und planer

Chr.-Schnyderstrasse 46
 6210 Sursee
 Telefon 041 925 19 19
 info@bucher-partnerag.ch
 www.bucher-partnerag.ch